



C A S A A G U A P E D R E G A L



\$ 7,500,000 USD



Franco Armando Olivares Sandoval

Asesor en comercialización de bienes inmuebles



Folio CONOCER: D-0032516523



55 1078 8840

SUPERFICIE DE TERRENO | 6,725m²


SUPERFICIE MÁXIMA DE CONSTRUCCIÓN | 4,035m²

SUPERFICIE CONSTRUIDA | 912m²

PERMISO PARA 6 VIVIENDAS




UBICACIÓN

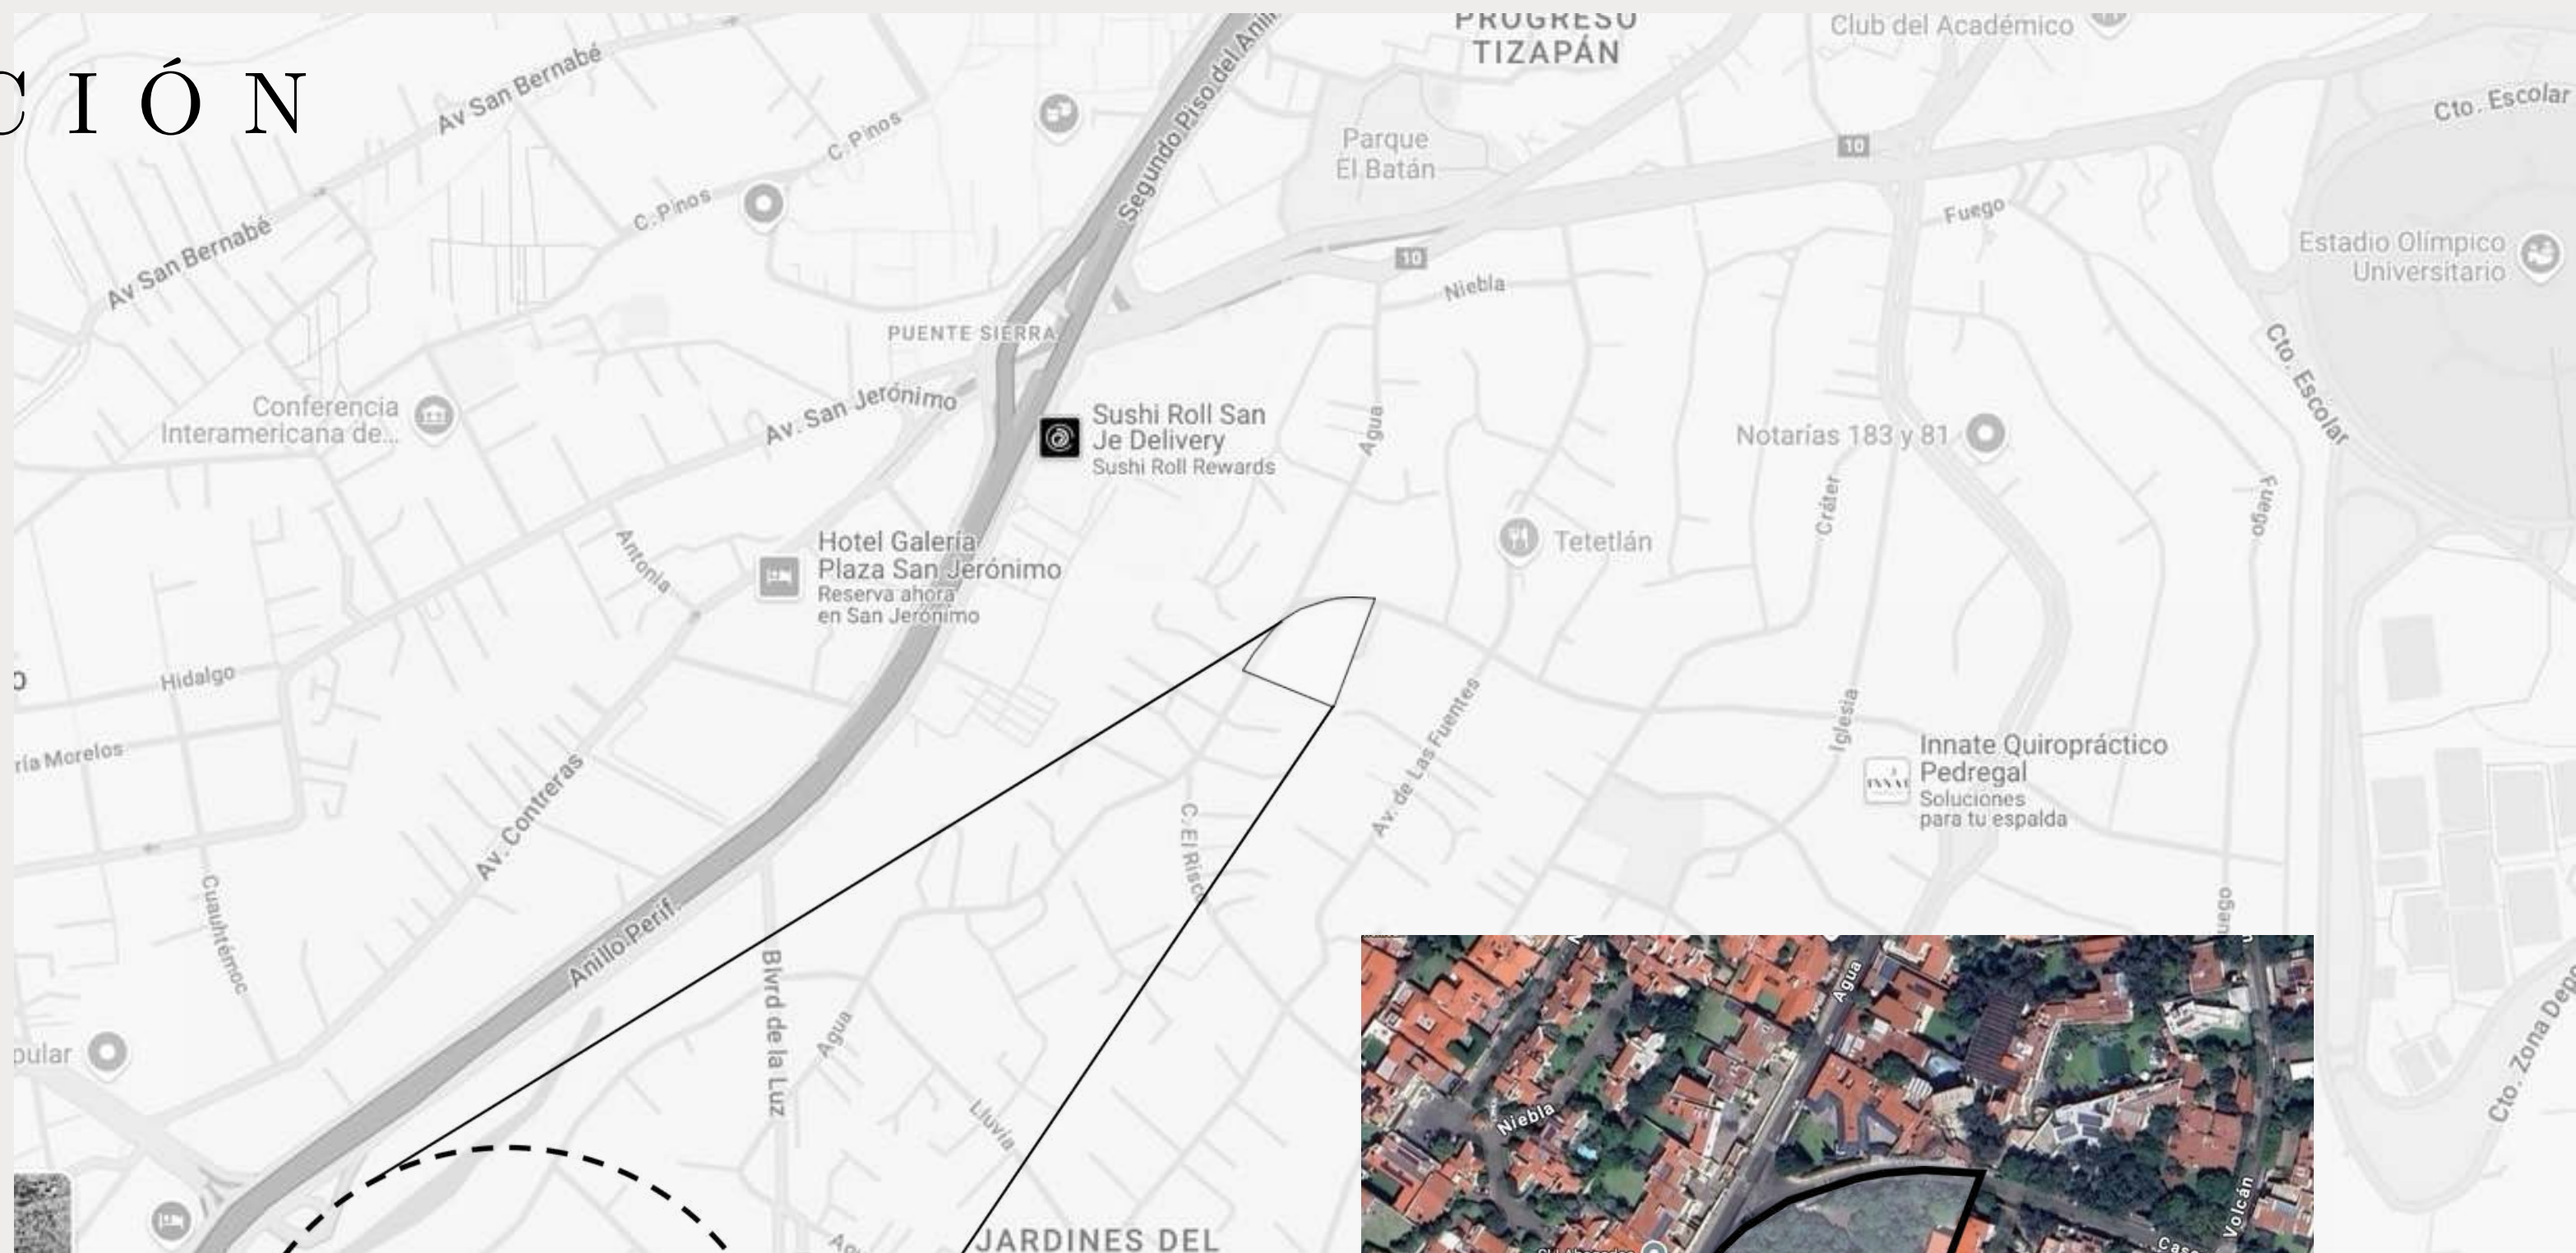


CASA AGUA
JARDINES DEL PEDREGAL,
CDMX



PLANOS DE DISTRIBUCIÓN

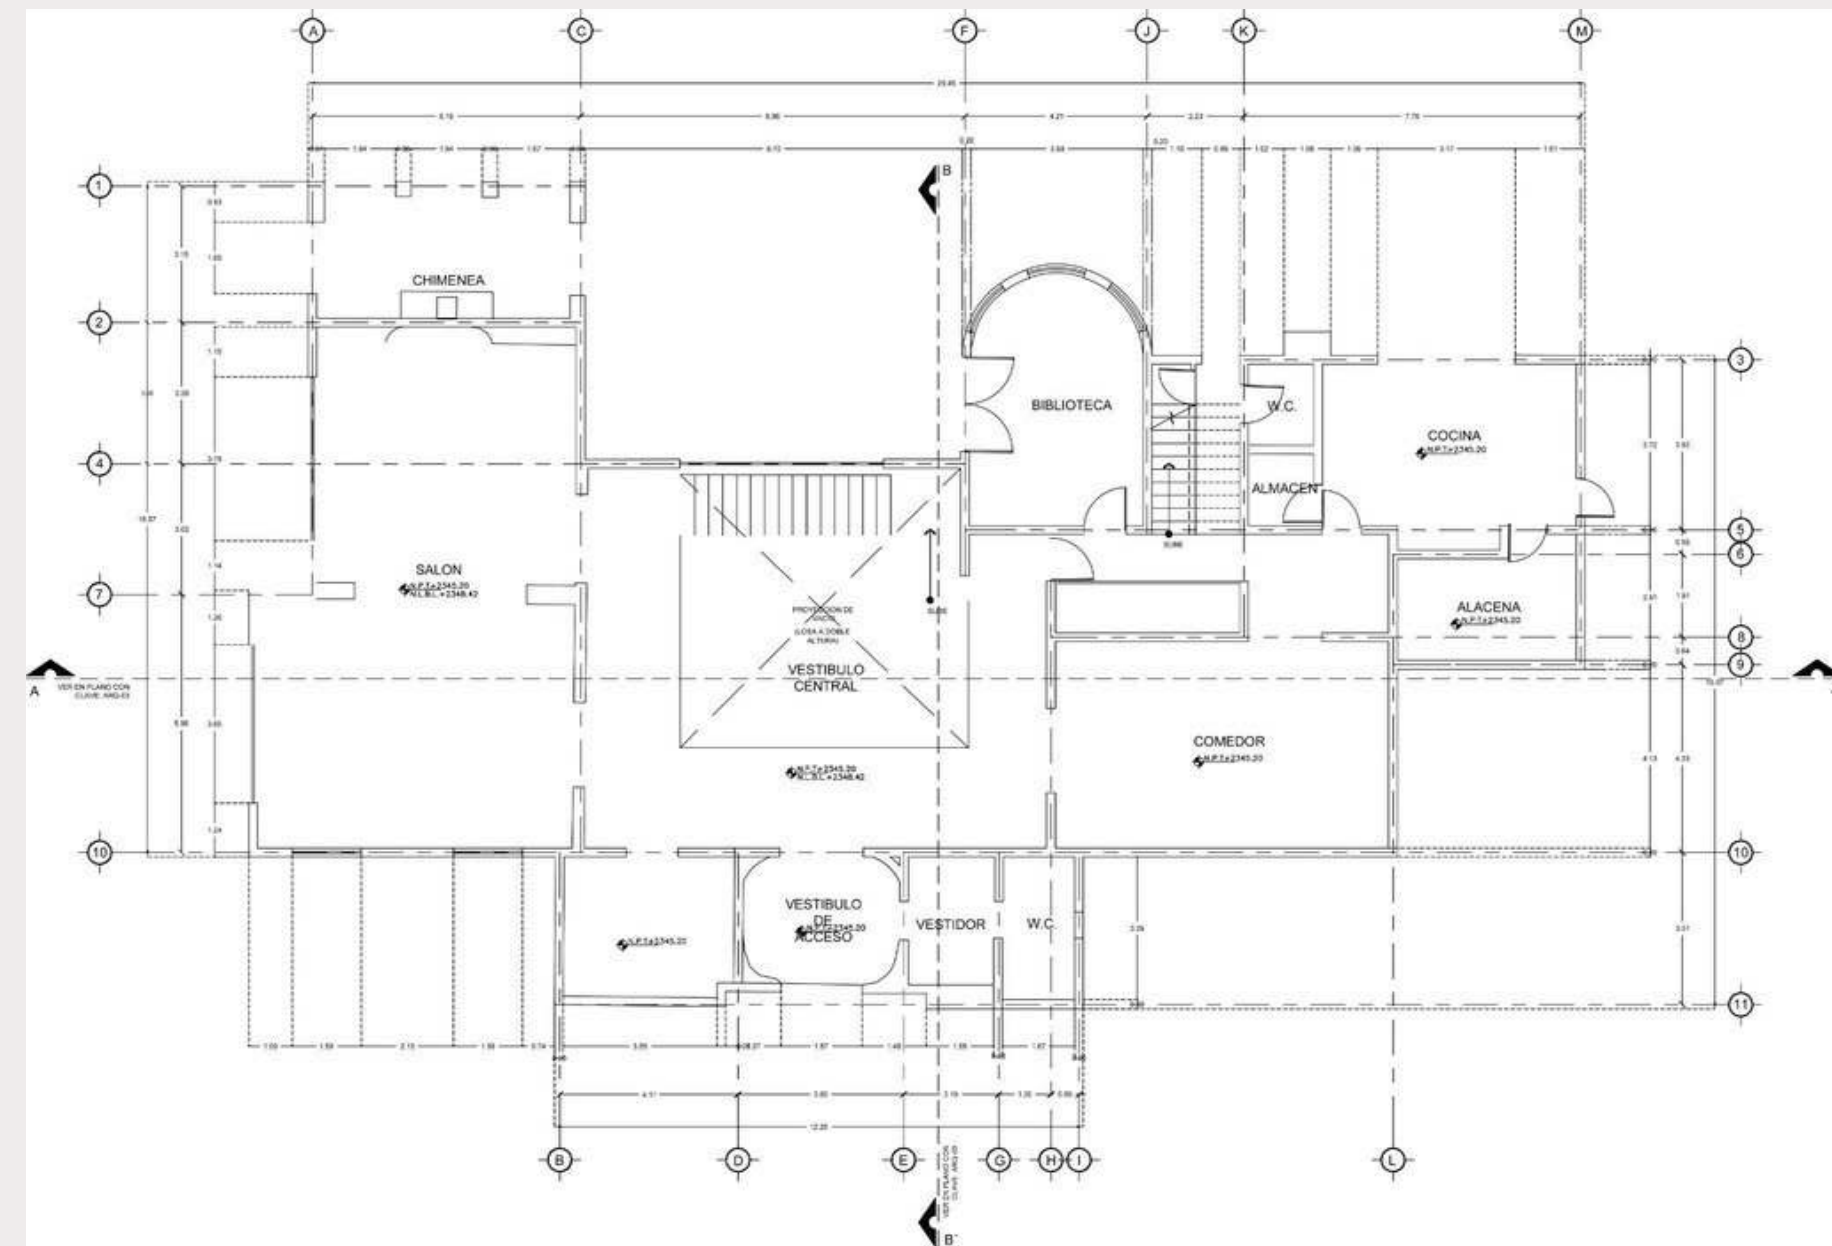

PLANTA BAJA ARQUITECTONICA DE CASA HABITACIÓN
ESC. 1:75

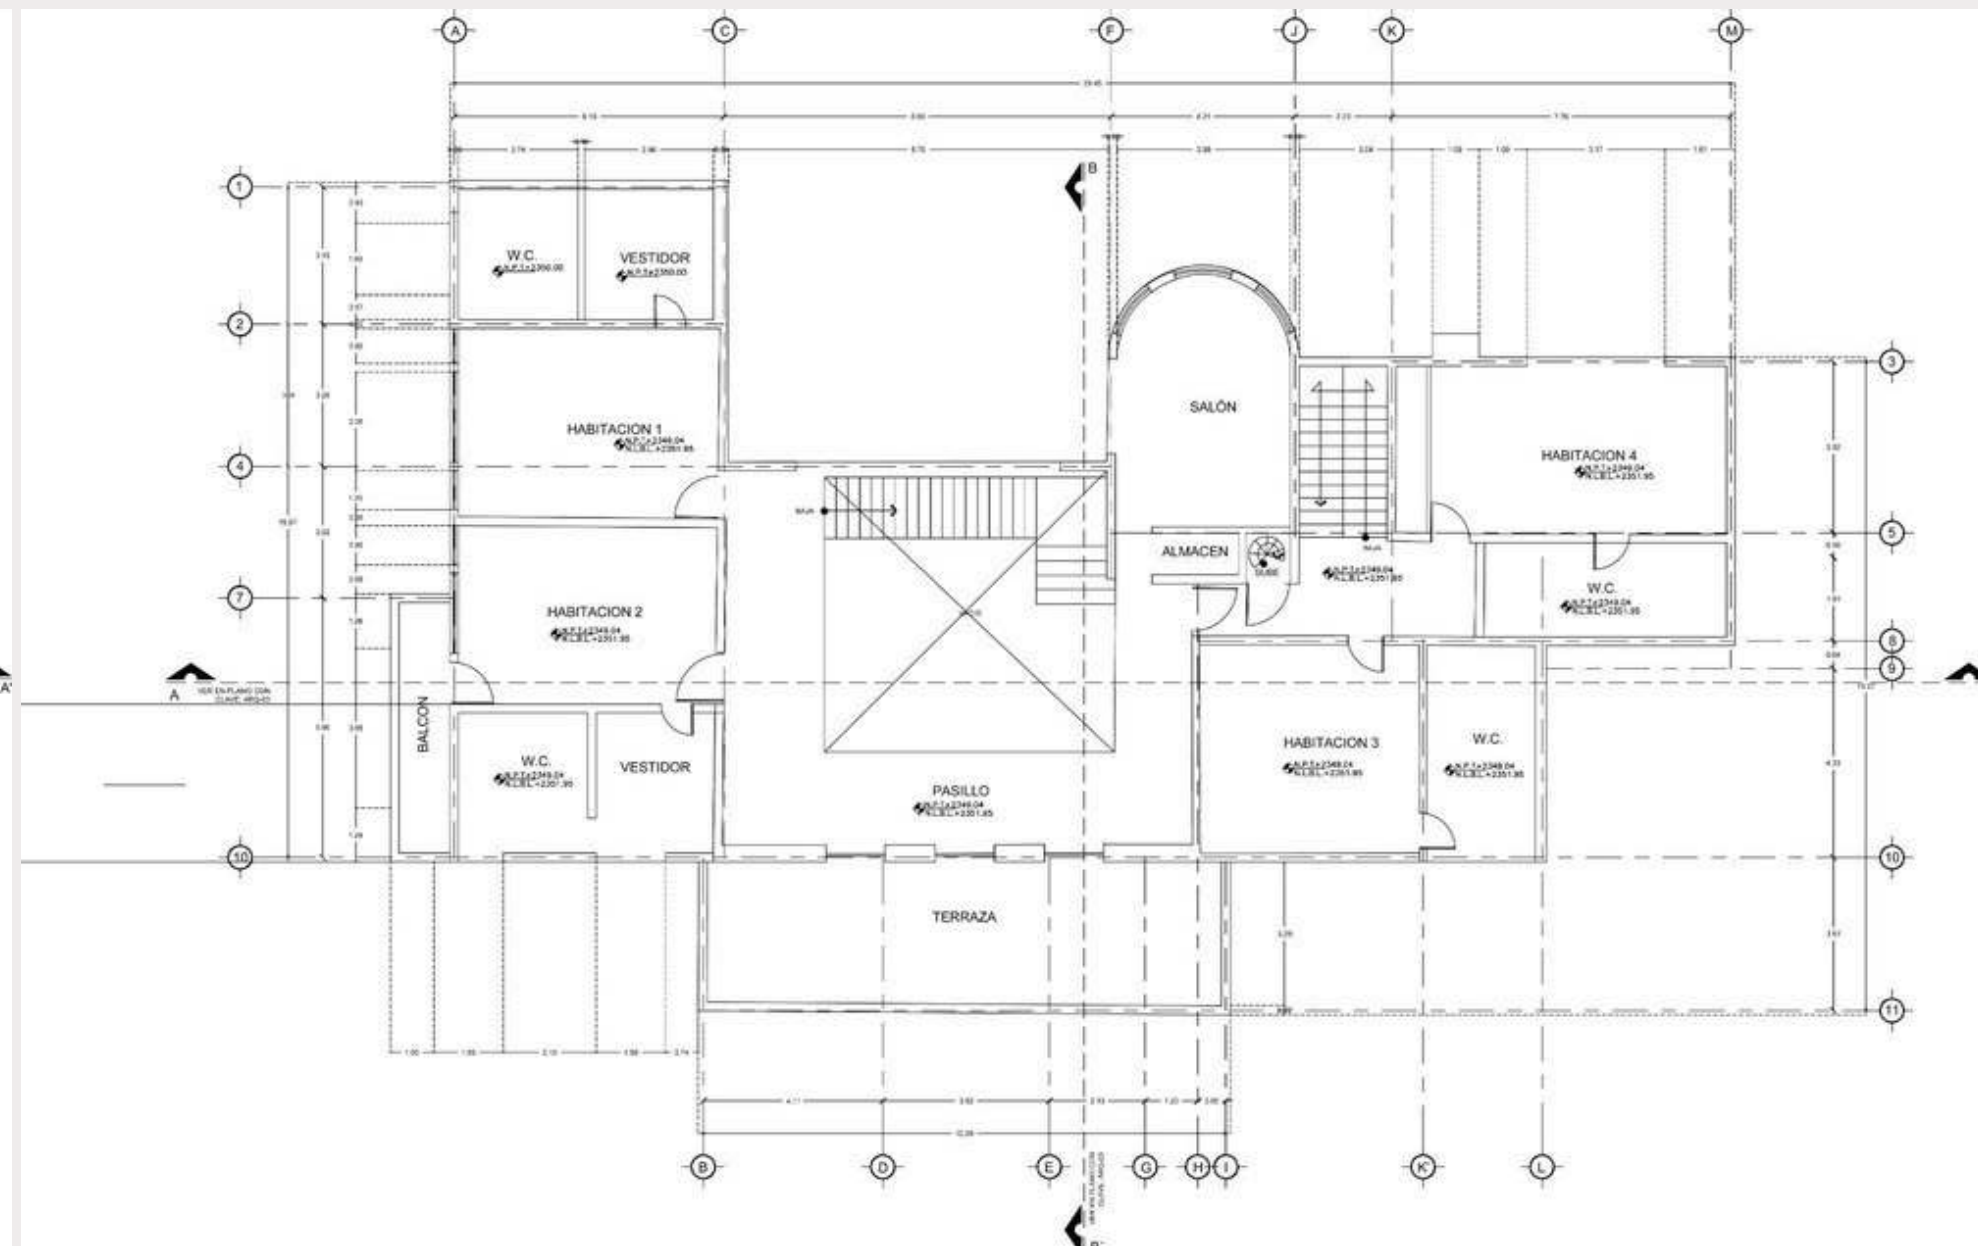

PLANTA ALTA ARQUITECTONICA DE CASA HABITACIÓN
ESC. 1:75

HERMOSA RESIDENCIA





VESTÍBULO CENTRAL



A M P L I A
E S T A N C I A

2 SALONES



4 HABITACIONES CON BAÑO VESTIDOR





TERRAZA





AMPLIO COMEDOR







VESTÍBULO CENTRAL

2 SALONES

4 HABITACIONES CON
BAÑO VESTIDOR

TERRAZA

BIBLIOTECA

COMEDOR

LAVANDERIA

COCINA

GARAGE TECHADO

HABITACIONES DE
SERVICIO CON WC



Franco Armando Olivares Sandoval

Asesor en comercialización de bienes inmuebles



Folio CONOCER: D-0032516523



55 1078 8840